


План цокольного этажа на отм. - 3,000

Ул. Малыгина

Проспект Гамзатова

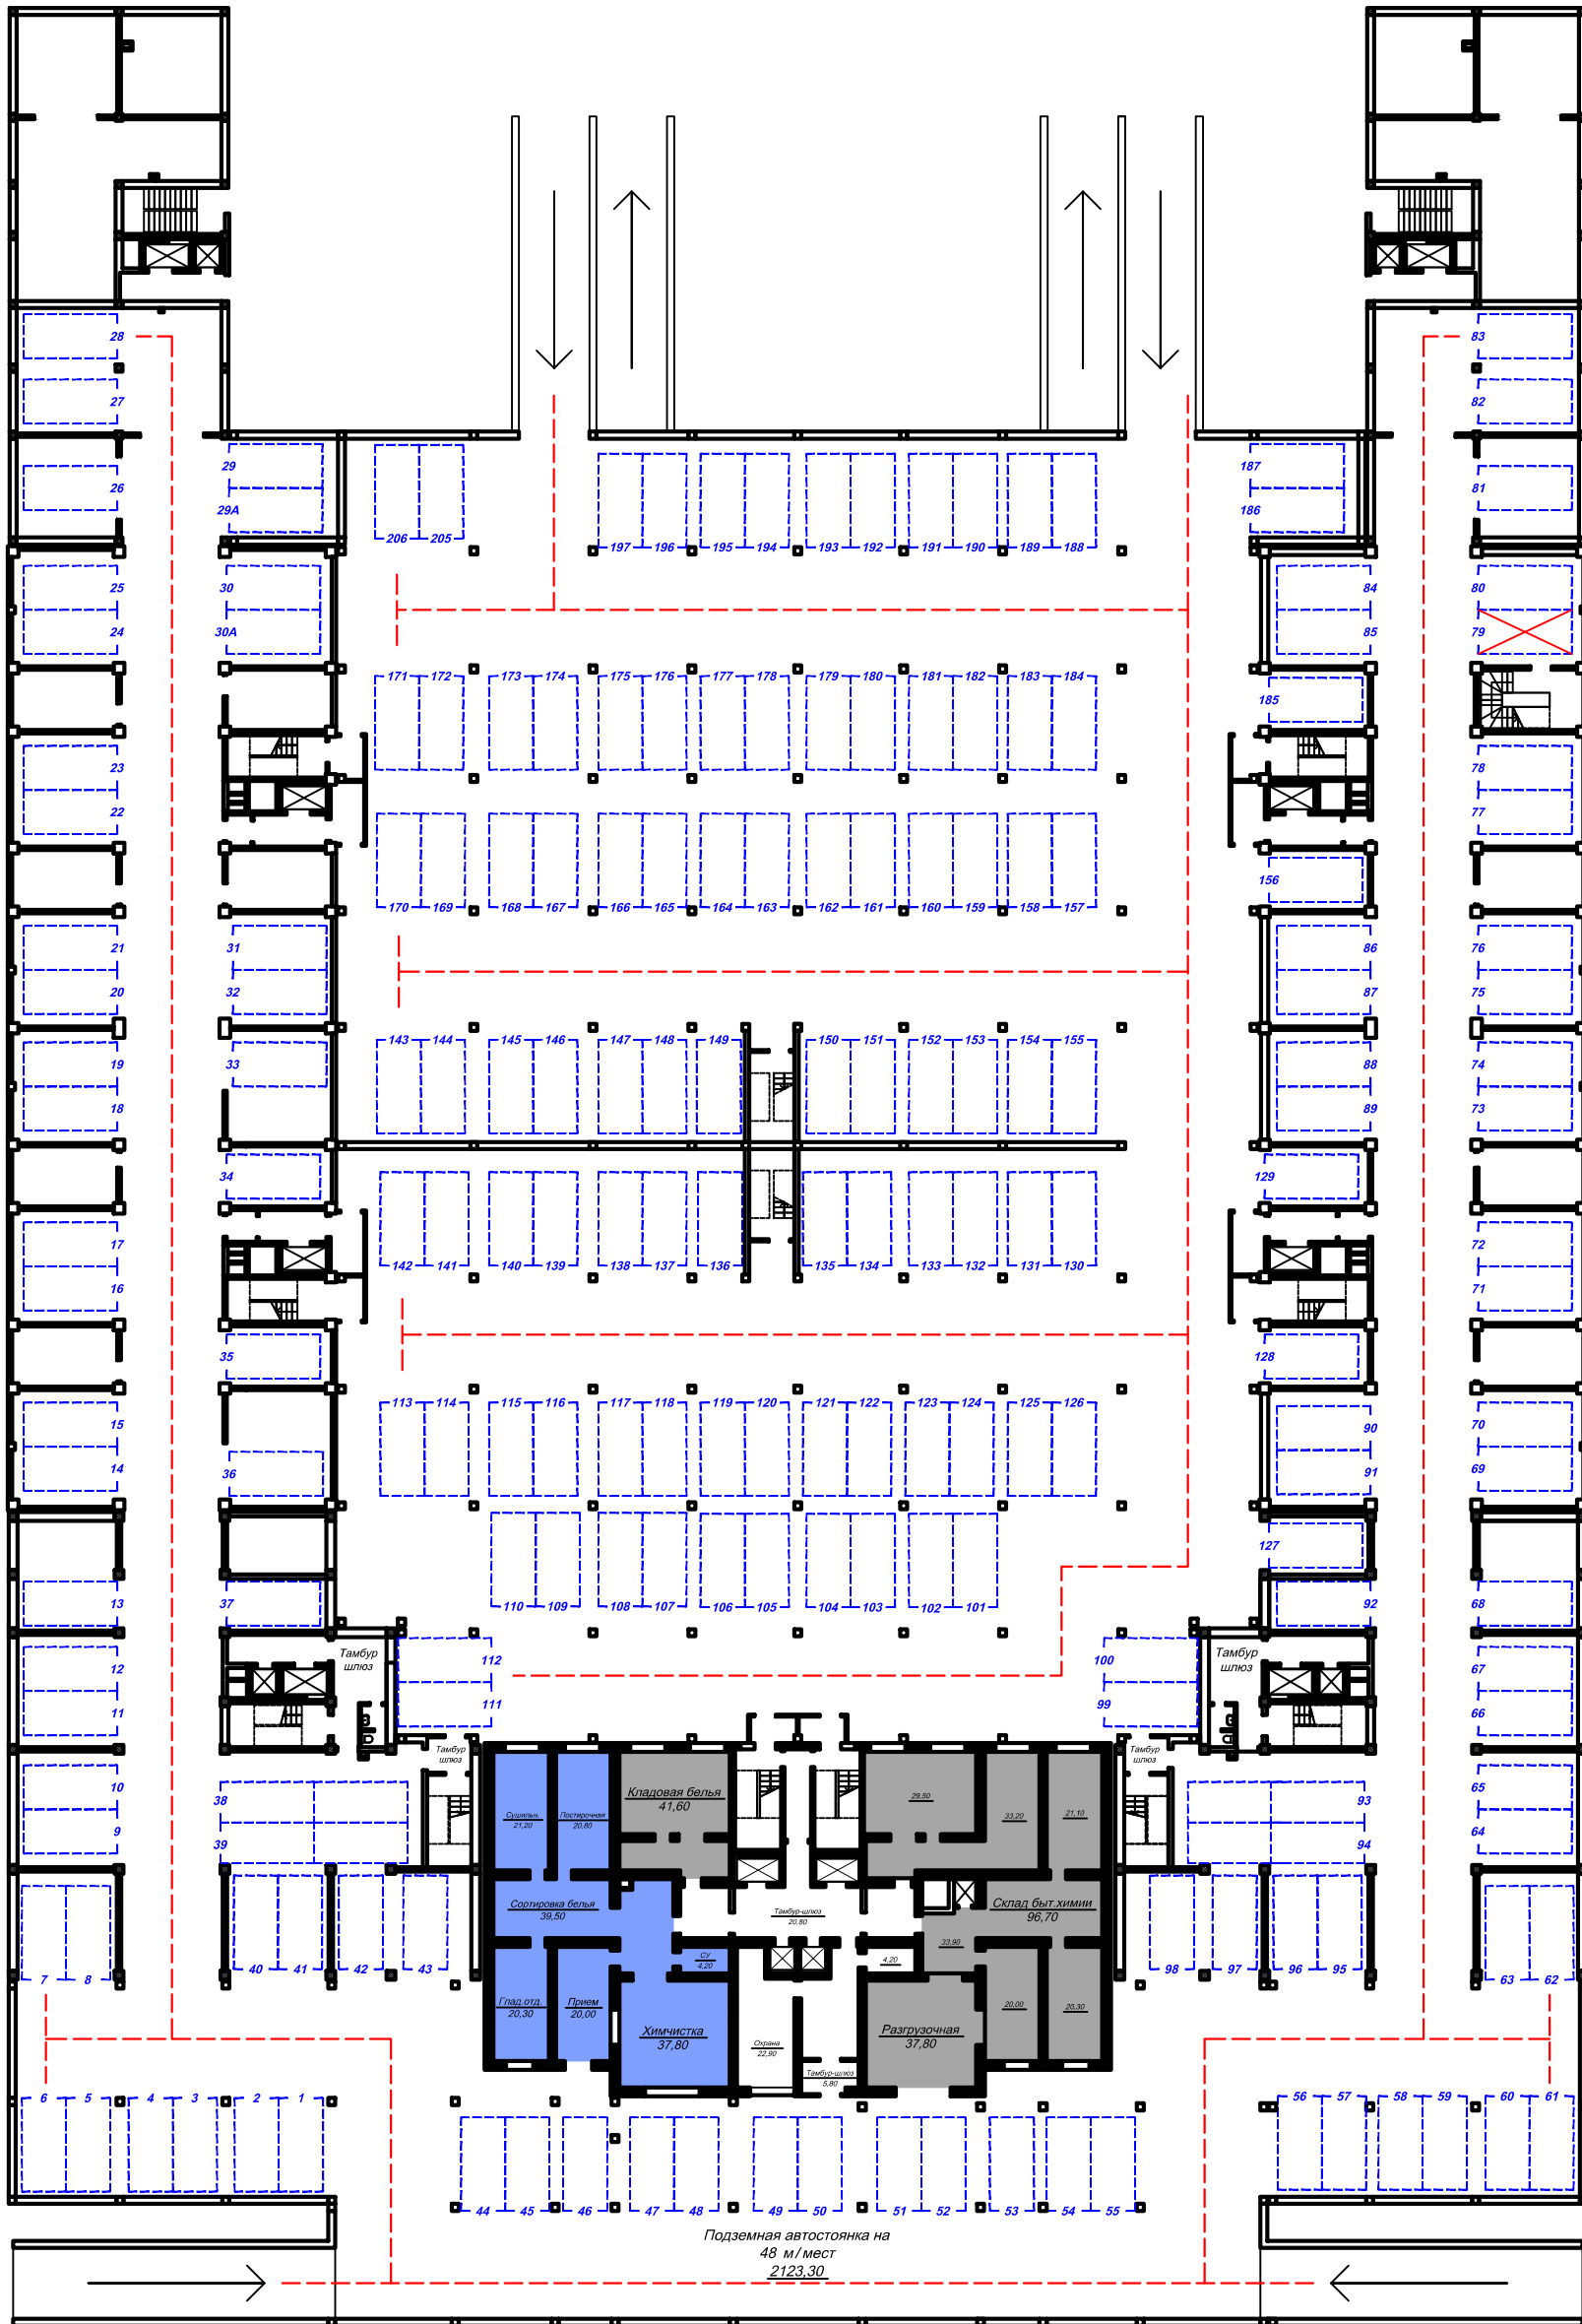

Проспект Гамидова