


# План первого этажа на отм. ± 0.000

Ул. Малигина

Проспект Гамзатова

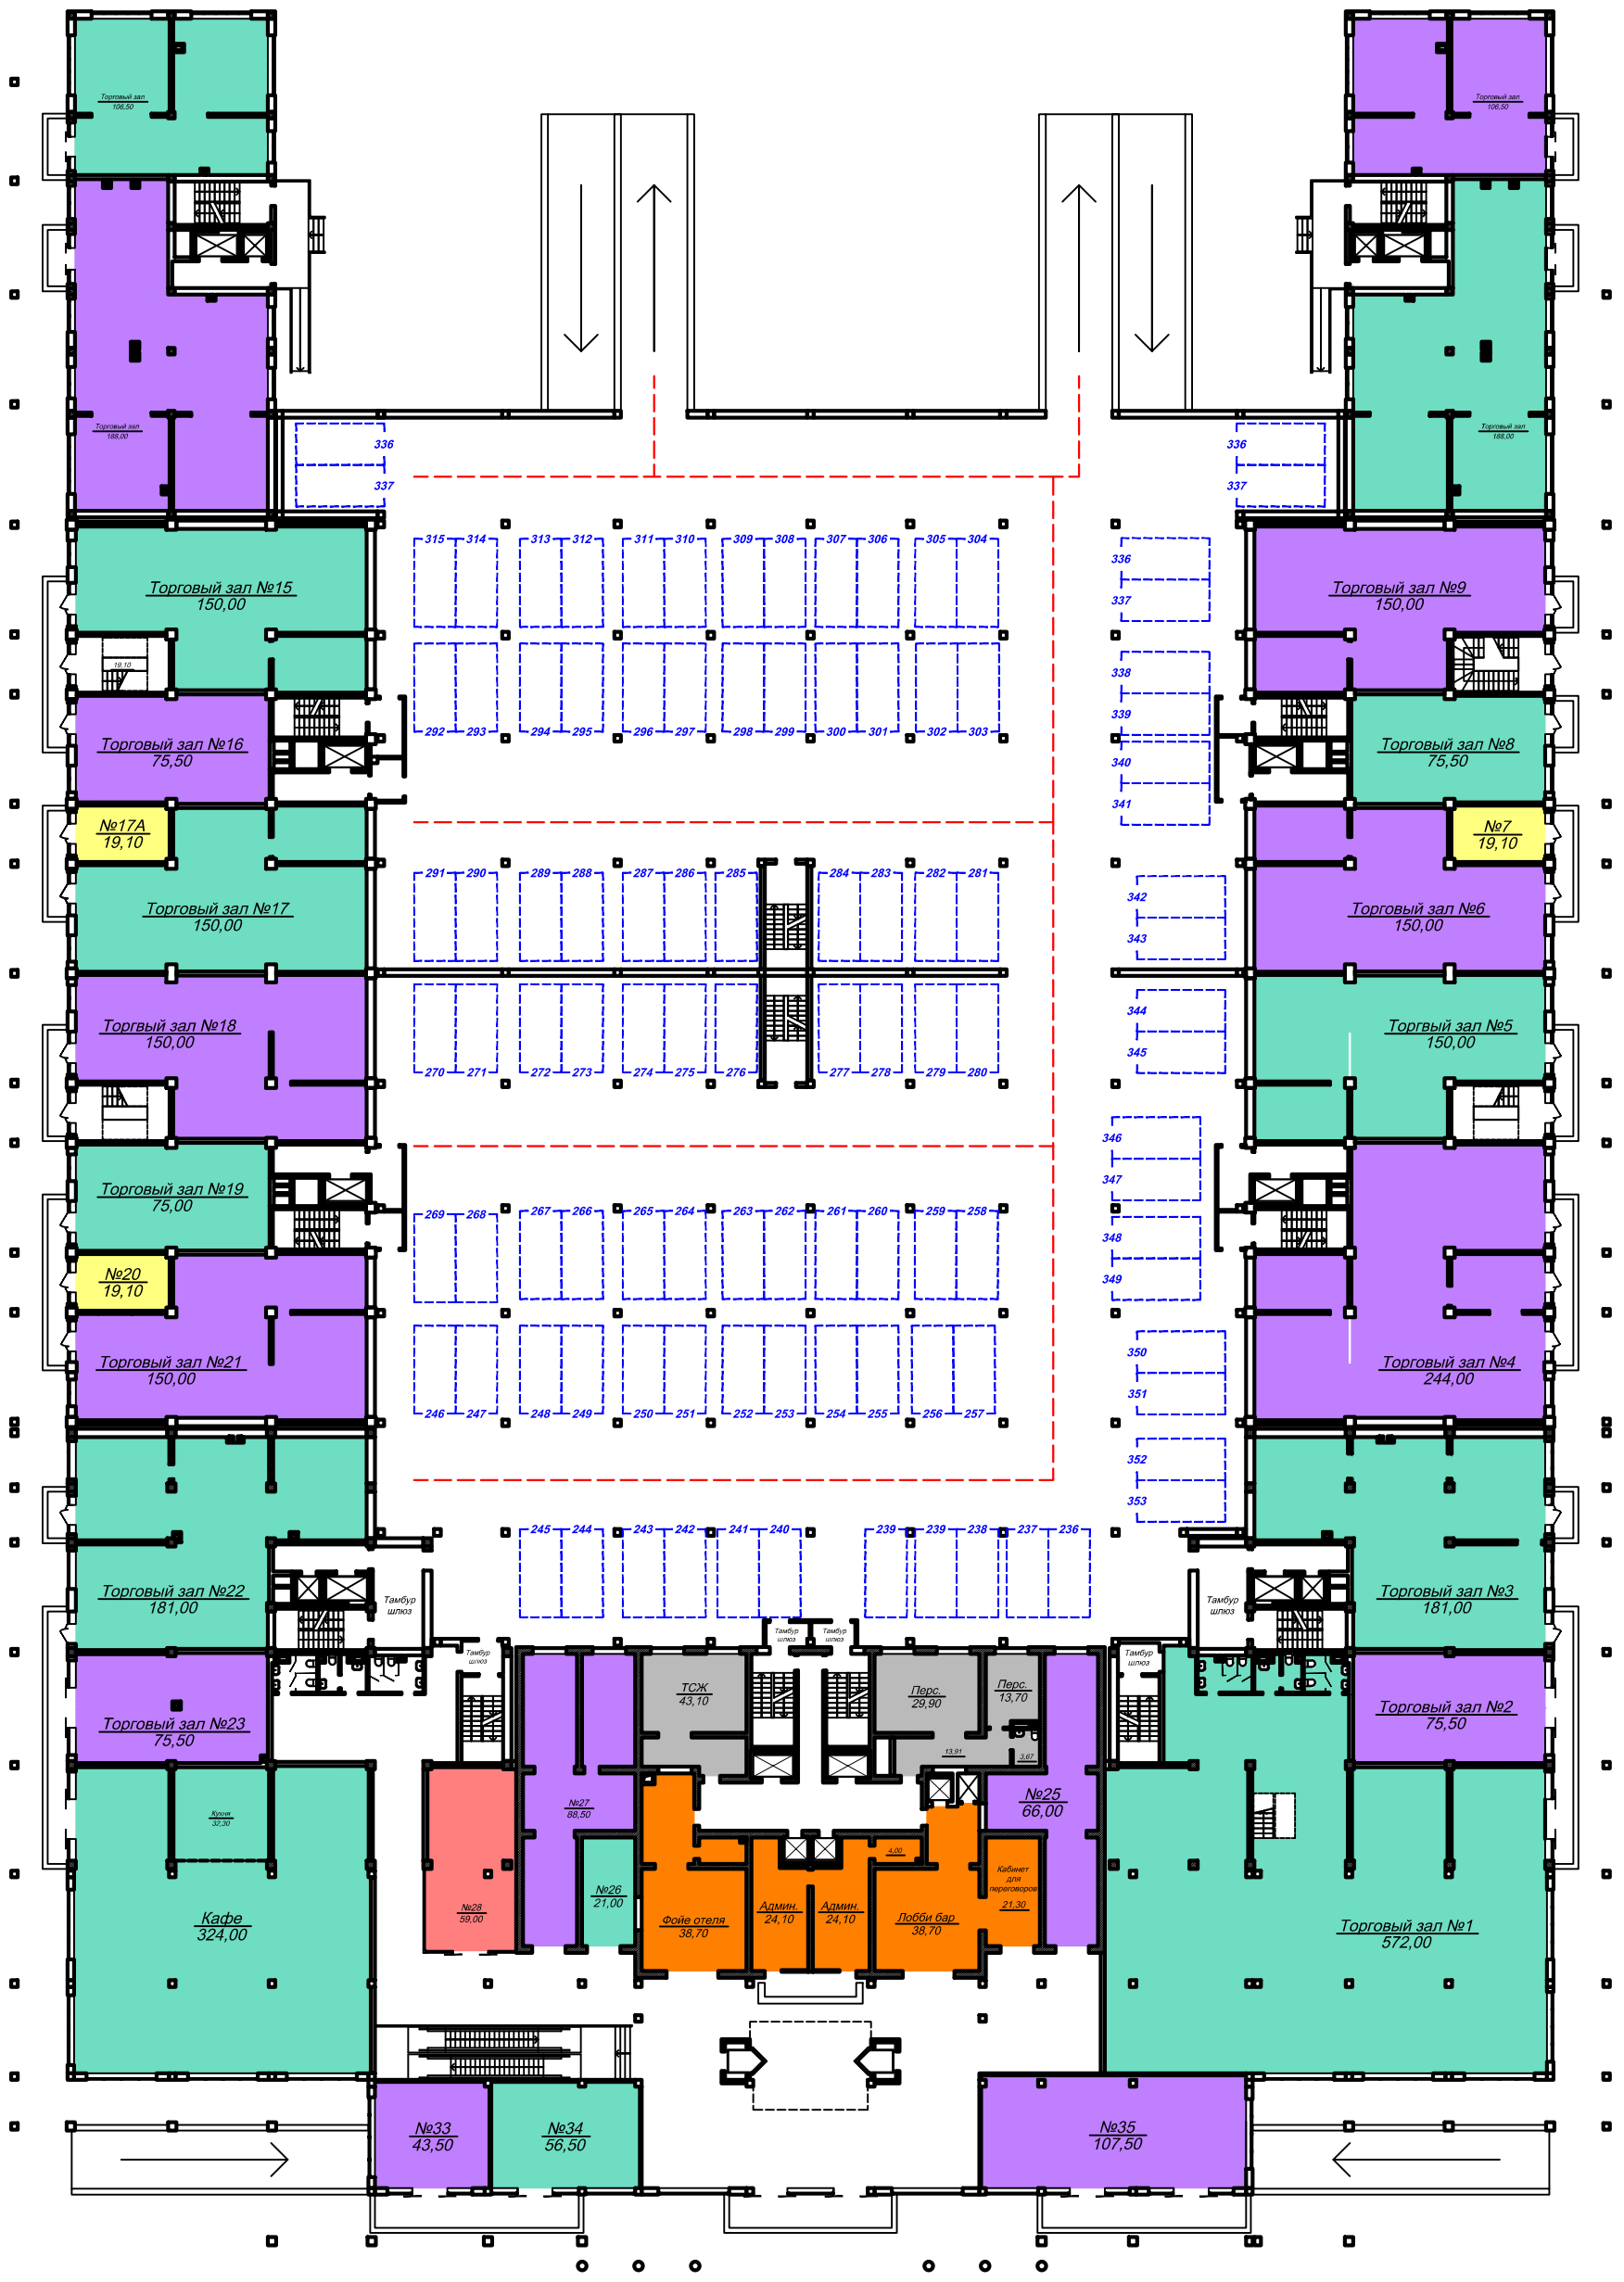

Проспект Гамидова